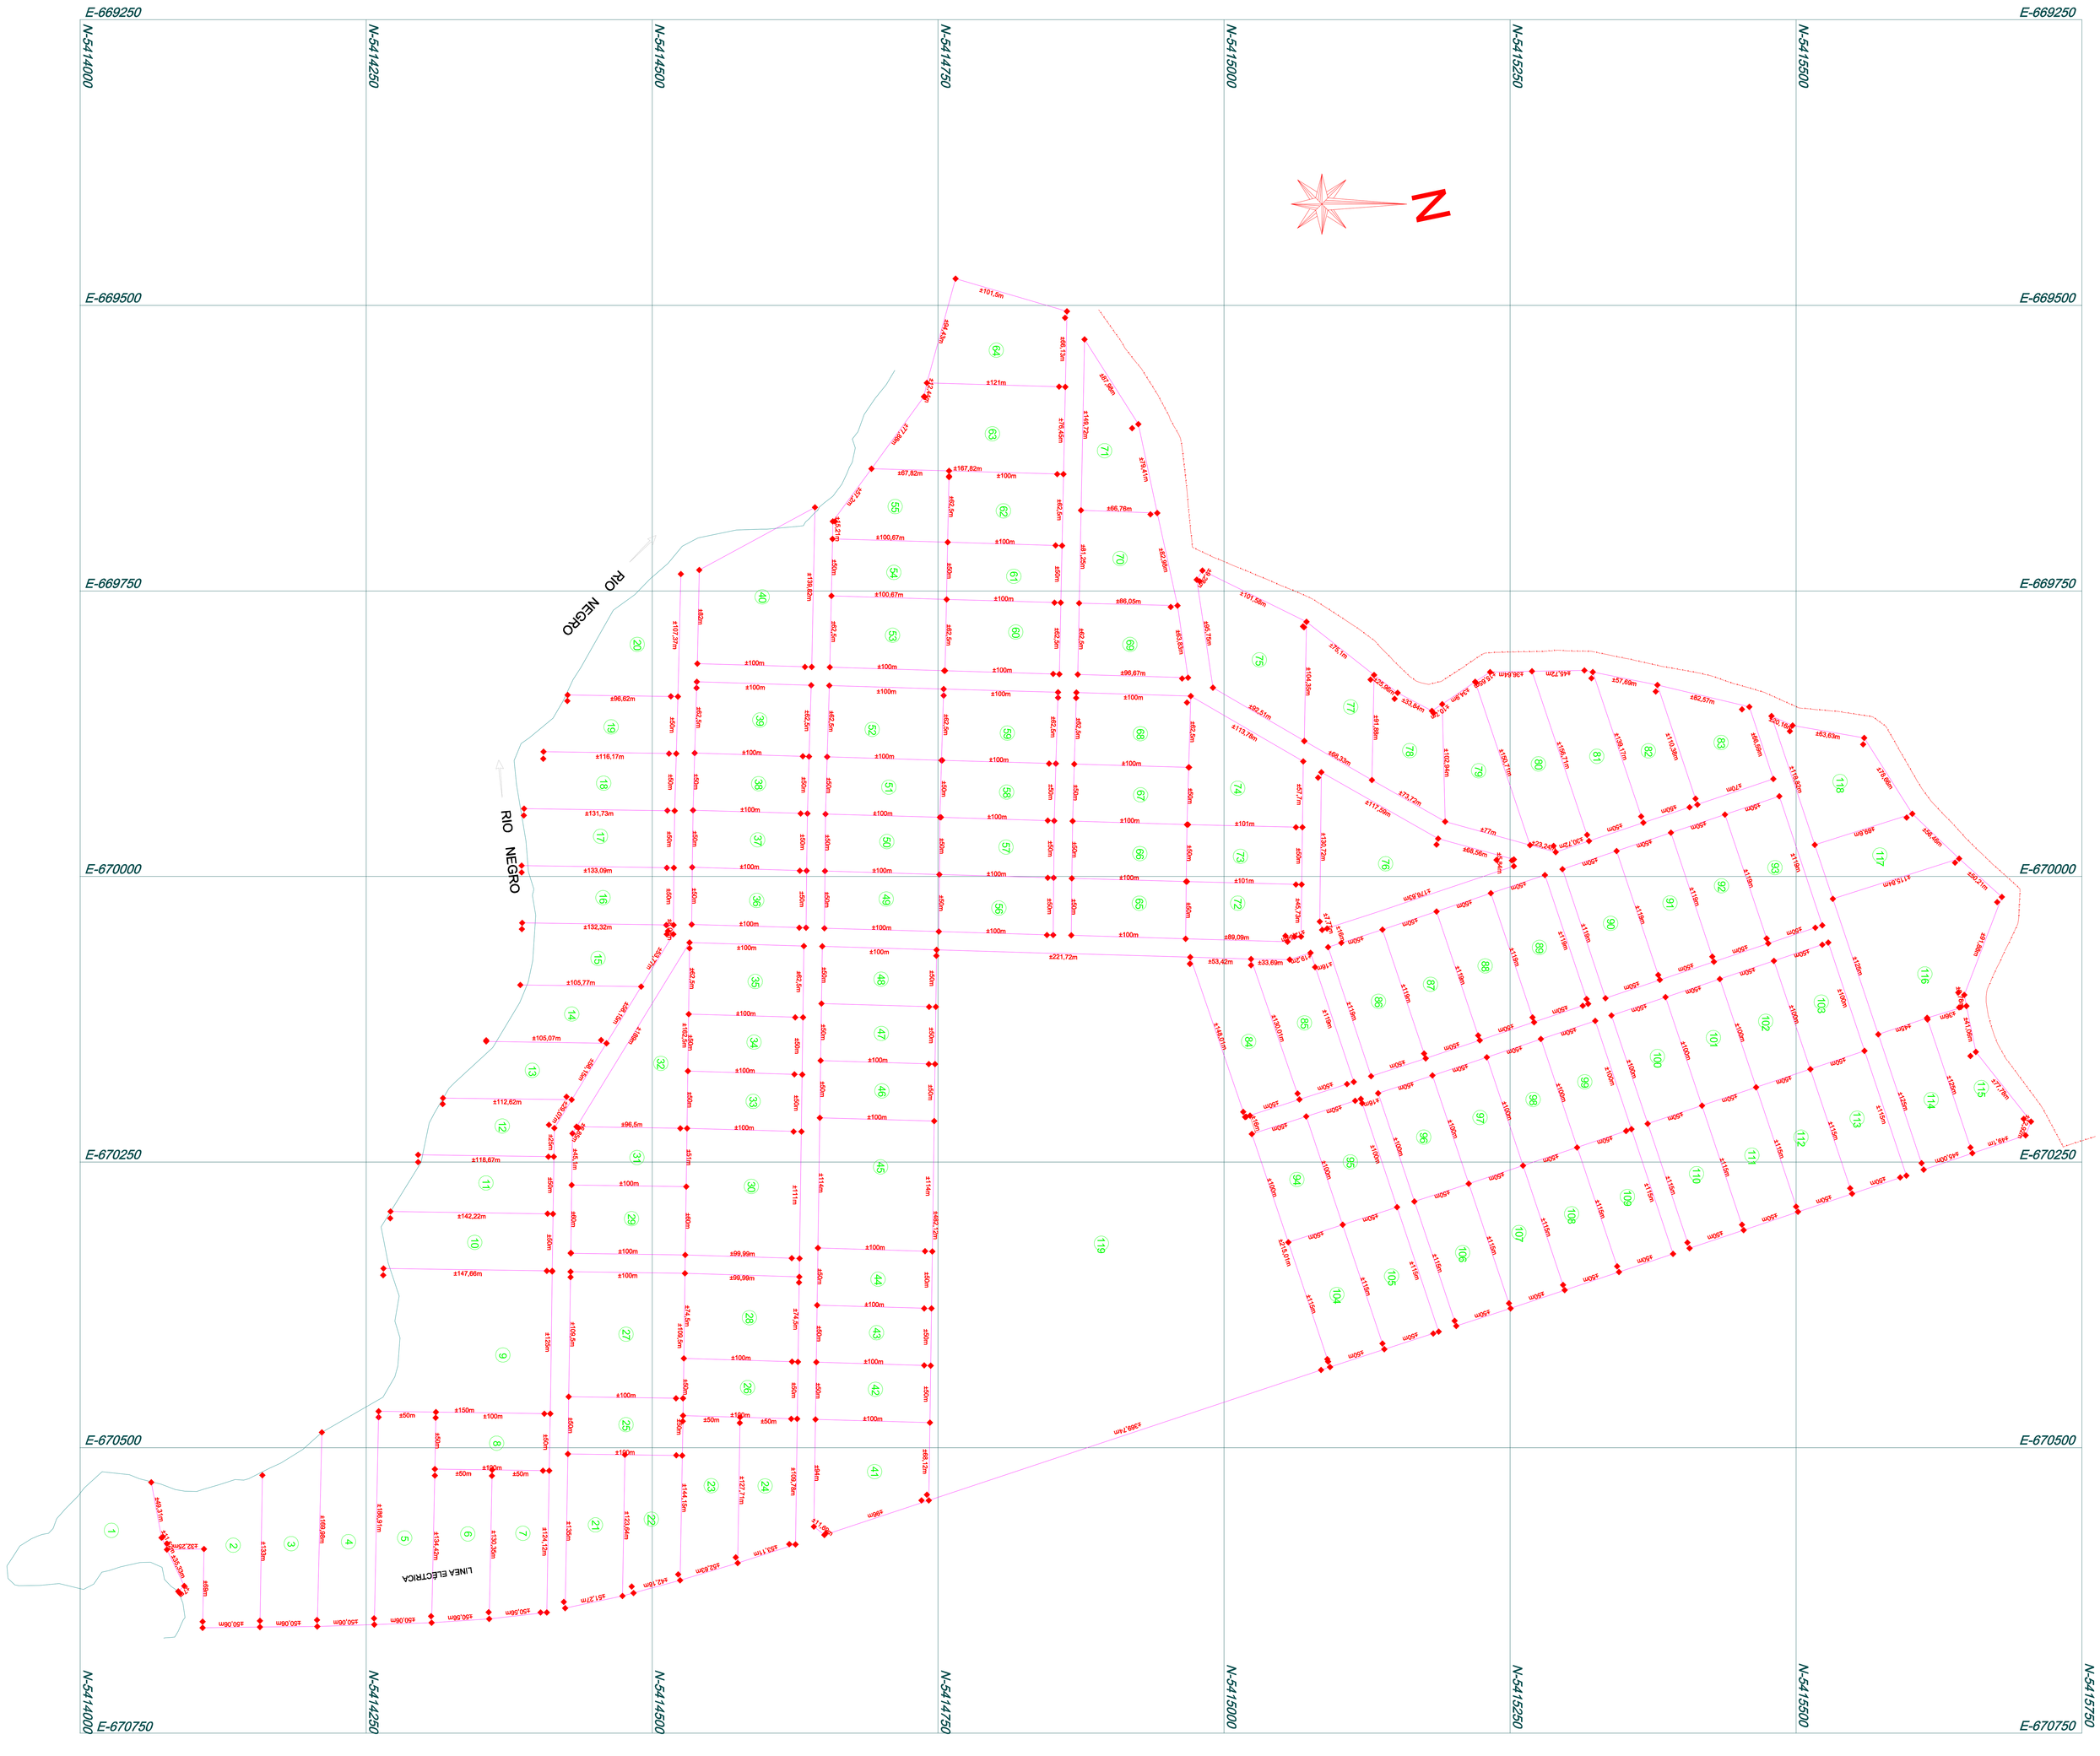
E-669250
E-669500
E-669750
E-670000
E-670250
E-670500
E-670750
N-5414000
N-5414250
N-5414500
N-5414750
N-5415000
N-5415250
N-5415500
N-5415750
N
RIO NEGRO
RIO NEGRO
LINEA ELECTRICA

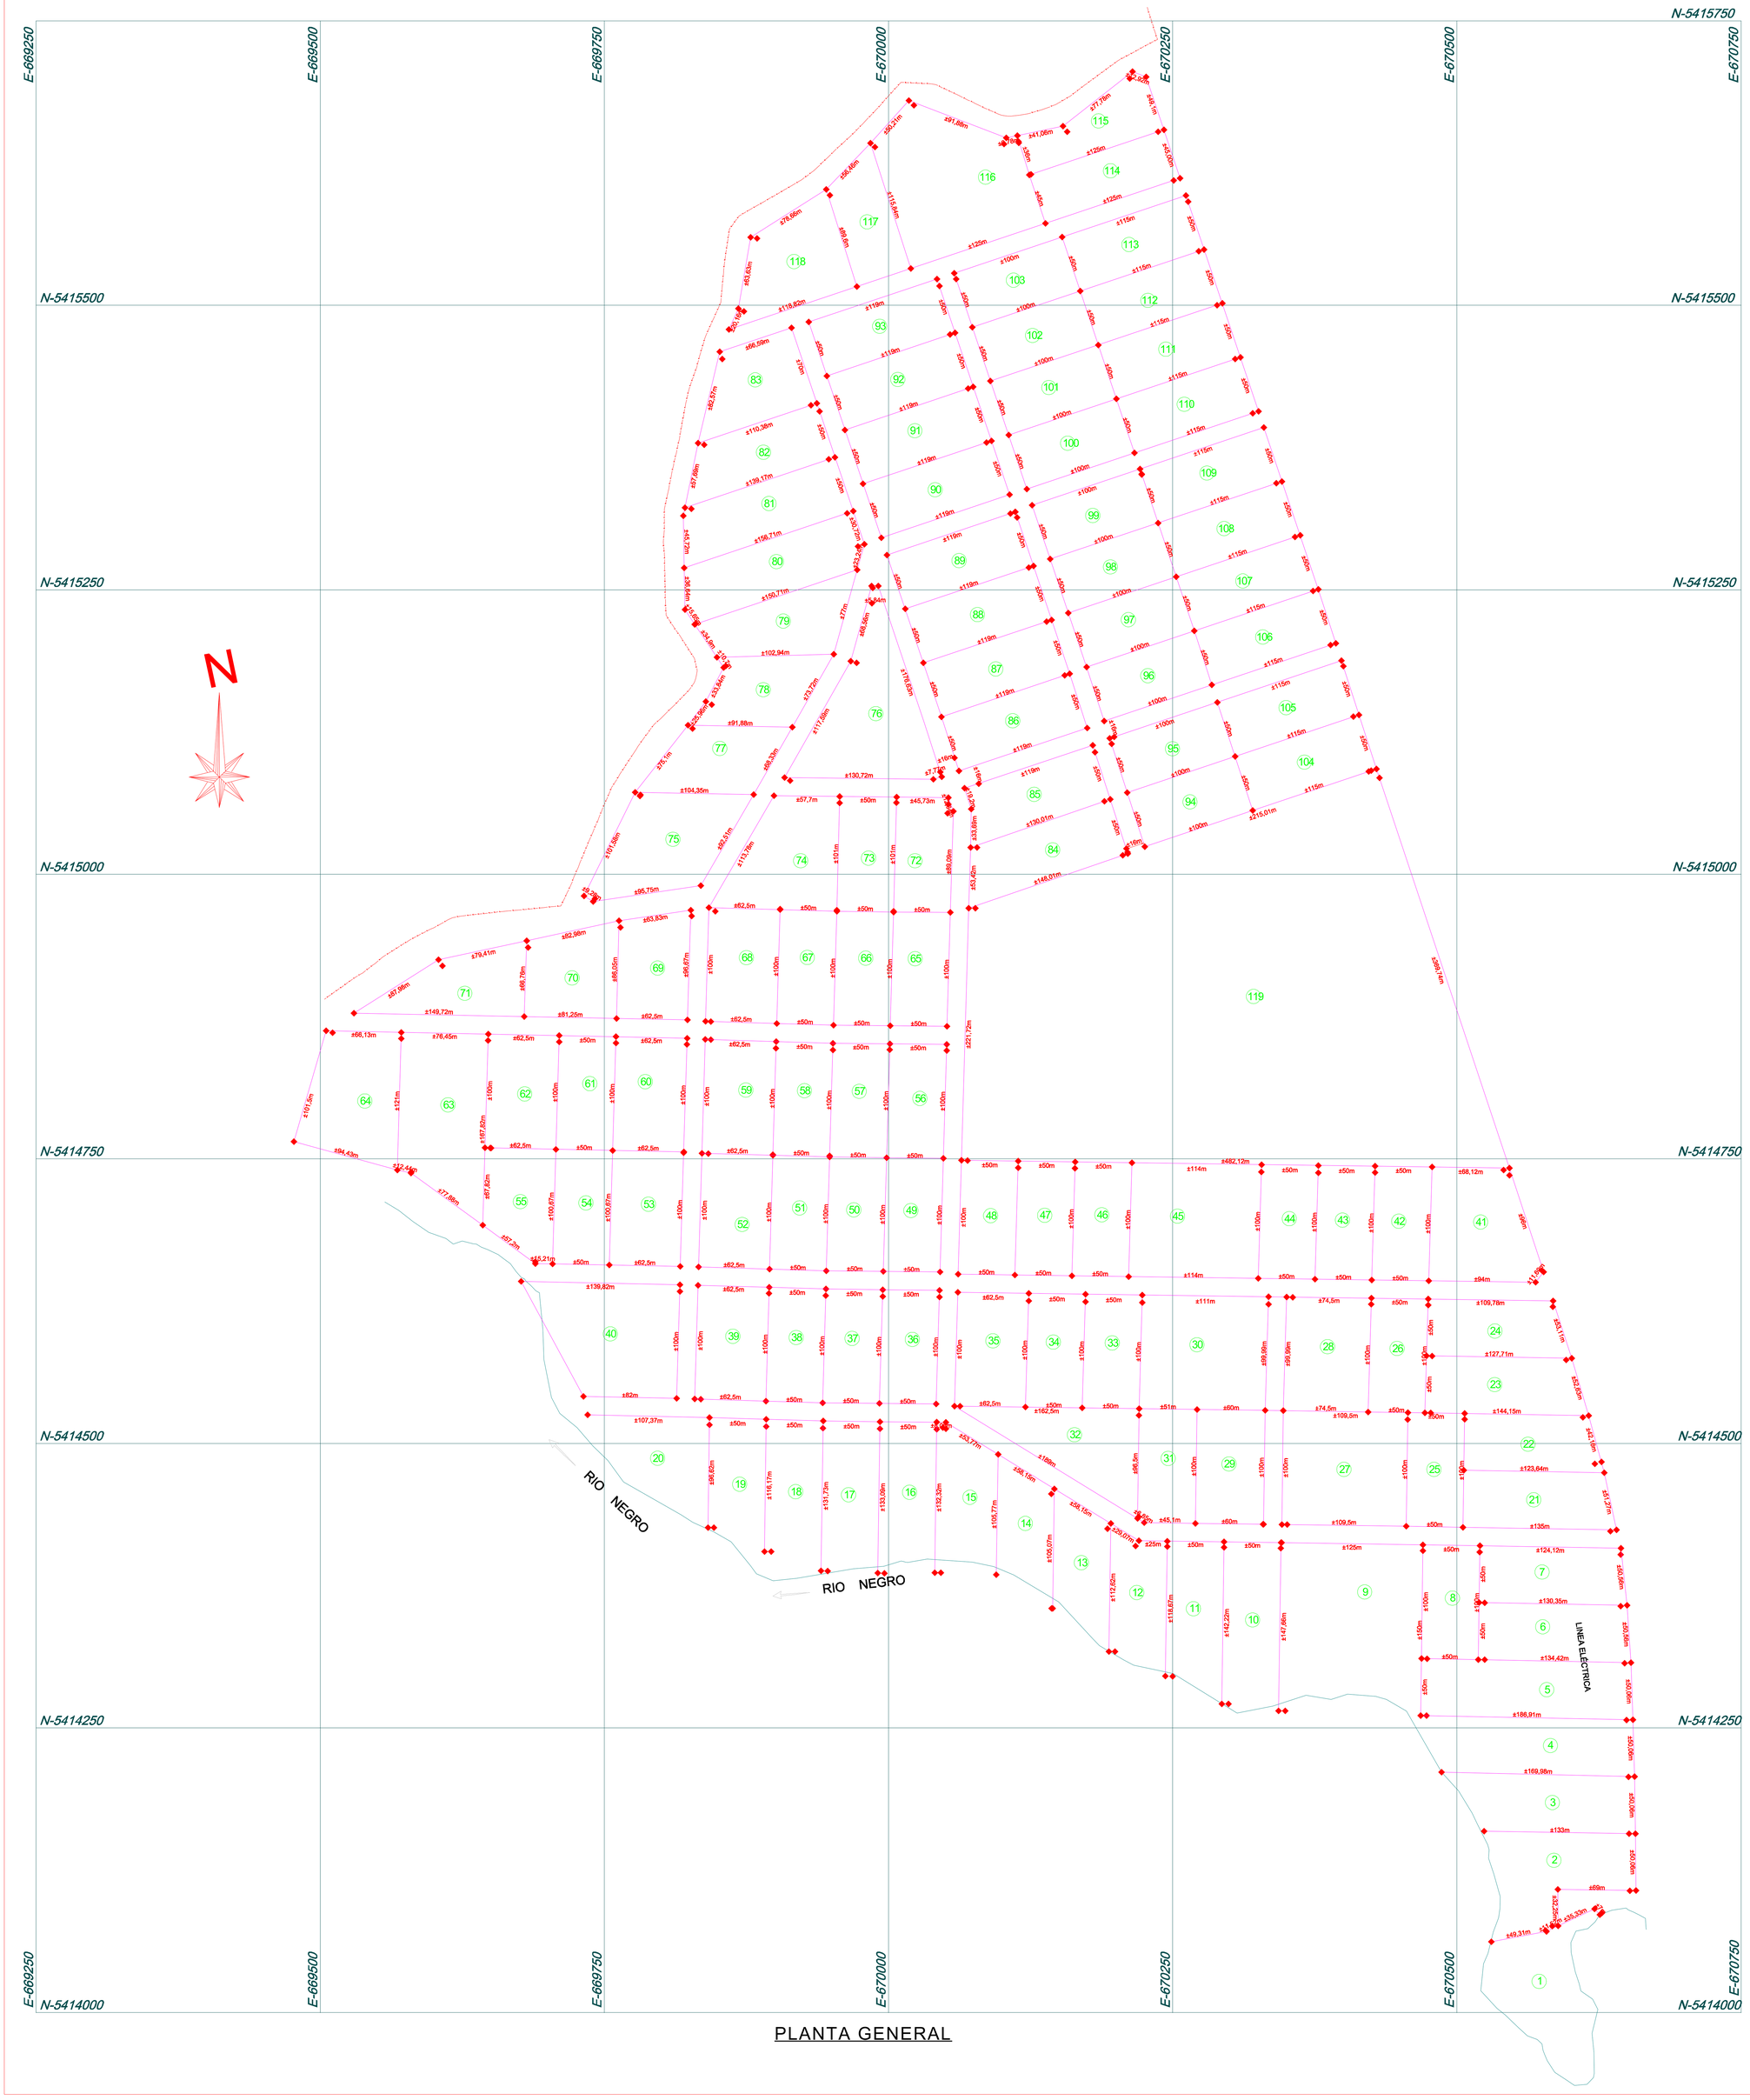

PLANTA GENERAL